Pianta di ampio magnifico Collegio formata sopra l'idea dell'antiche Palestre de' Greci, e Terme de' Romani, nella quale si scorgono Maestosi Portici con Scalinate, Anditi con Ale, Atrii con Vestibuli, Tablini con Loggie, Peristillo con Scalone, Laghi, e Fontane, Oeci, o siano Salotti con Efebei, o Scuole, Stanze ornate per ricevimento de' Personaggi, Essedre, o Sale grandi, Pinacoteche, o Gallerie, Biblioteche, Triclinii, o Refettorii, Cavedj, o Cortili, Tempio co' suoi Campanili, e Sagristia, Oratorio, Teatro, Cavallerizza, Scuderia, Abitazione per li Studenti, Rettori, Lettori, Sacerdoti, ed altri Ufficiali, e c.

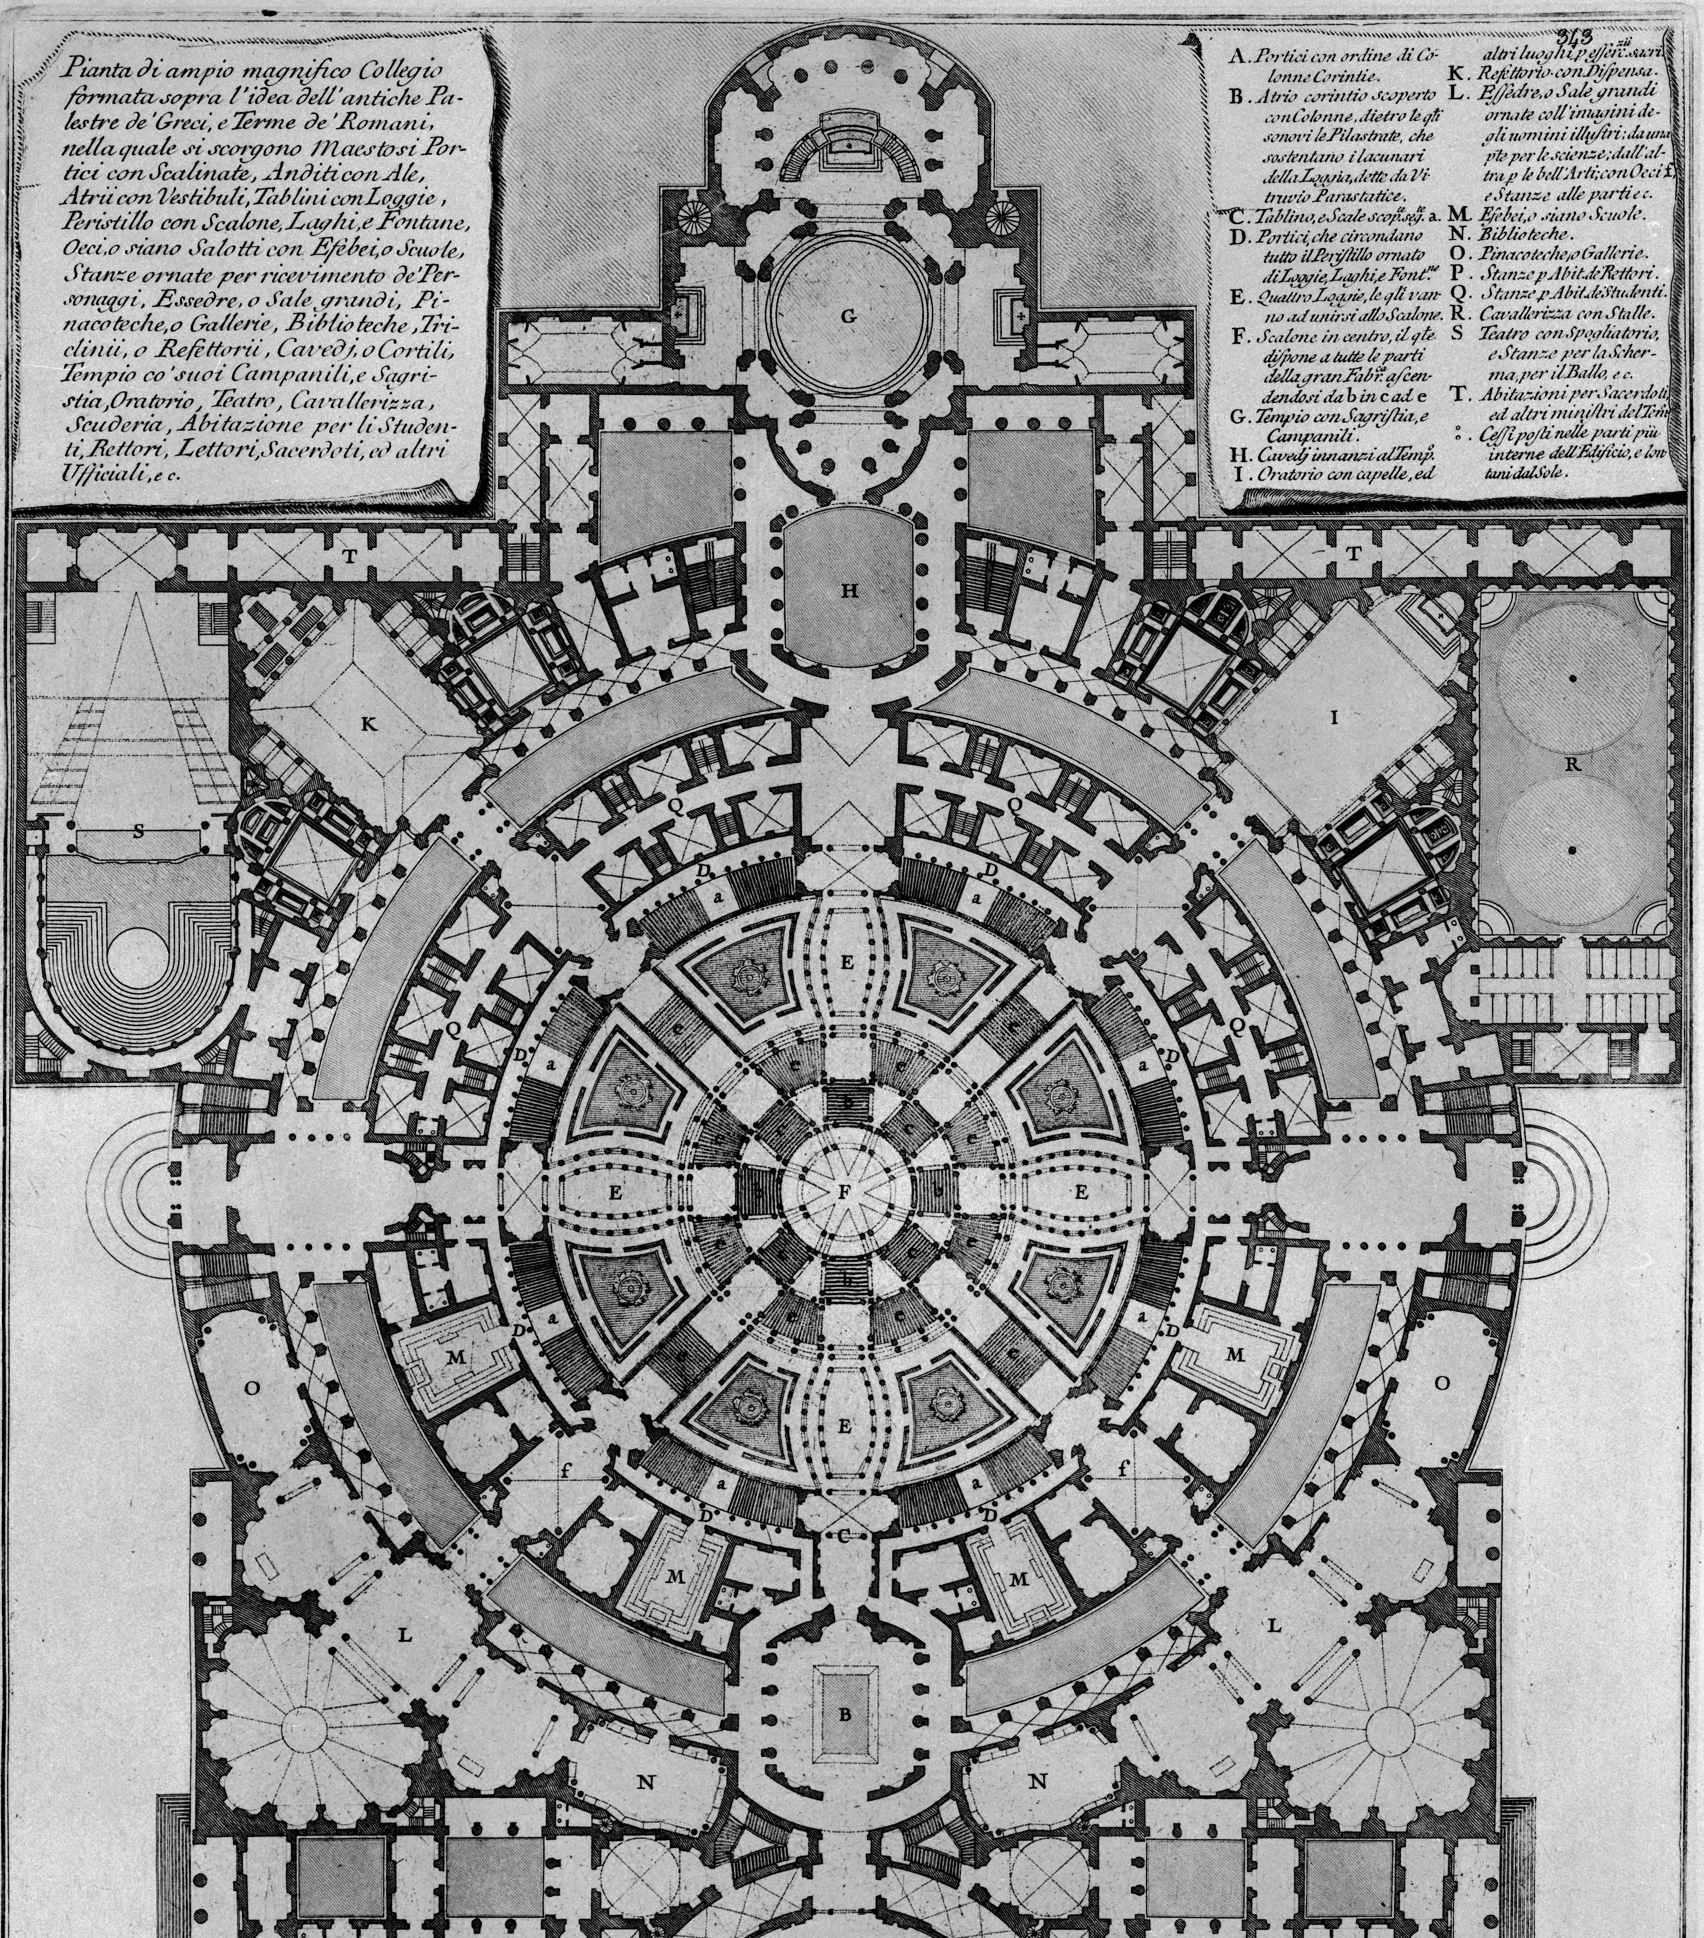

A. Portici con ordine di Colonne Corintie.
B. Atrio corintio scoperto con Colonne, dietro le qli sonovi le Pilastrate, che sostentano i lacunari della Loggia, dette da Vitruvio Parastatice.
C. Tablino, e Scale scop.te seg.te a.
D. Portici, che circondano tutto il Peristillo ornato di Loggie, Laghi, e Font.ne
E. Quattro Loggie, le qli vanno ad unirsi allo Scalone.
F. Scalone in centro, il qle dispone a tutte le parti della gran Fabr.ca ascendendosi da b in c ad e
G. Tempio con Sagristia, e Campanili.
H. Cavedj innanzi al Temp.o
I. Oratorio con capelle, ed altri luoghi p esser.zii sacri.
K. Refettorio con Dispensa.
L. Essedre, o Sale grandi ornate coll'imagini degli uomini illustri; da una pte per le scienze; dall'altra p le bell'Arti; con Oeci f, e Stanze alle parti e c.
M. Efebei, o siano Scuole.
N. Biblioteche.
O. Pinacoteche, o Gallerie.
P. Stanze p Abit. de Rettori.
Q. Stanze p Abit. de Studenti.
R. Cavallerizza con Stalle.
S Teatro con Spogliatorio, e Stanze per la Scherma, per il Ballo, e c.
T. Abitazioni per Sacerdoti, ed altri ministri del Tem.
⁝. Cessi posti nelle parti più interne dell'Edificio, e lontani dal Sole.

Giambattista Piranesi inventore Scolpì.